


VÁLTOZÁSI VÁZRAJZ

A 9048, 9080 hrsz-ú földrészletek határ-rendezéséhez

Méretarány: 1:1000

Adatszolgáltatás iktatószáma
2/ /2019
számla sz. N/2019/
H/2019/

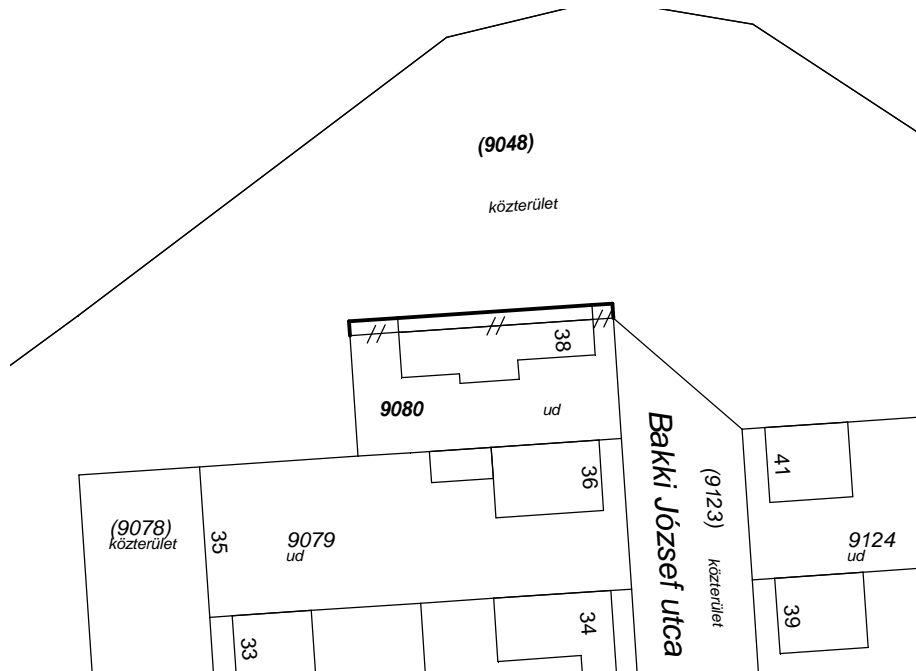

A vázrajz méretek levételére nem alkalmas.

Változás előtti állapot						Változás utáni állapot							
Helyrajzi szám	Alrészlet		Min.o.	Terület		Helyrajzi szám	Alrészlet		Min.o.	Terület		SZolgalmi és egyéb jogok	Megj.
	j e l	műv. ág		ha,m2	AK		j e l	műv. ág		ha,m2	AK		
1	2	3	4	5	6	7	8	9	10	11	12	13	14
9048		kivett közterület		1,6812	0,00	9048		kivett közterület		1,6745	0,00		
9080		kivett lakóház, udvar		0,0560	0,00	9080		kivett lakóház, udvar		0,0627	0,00		
Összesen:				1,7372	0,00					1,7372	0,00		

A telekhatár rendezése akaratumknak megfelelően történt!

A helyrajzi számozás és területszámítás helyes. Ez a záradék a keltezésétől számított egy évig hatályos.

Készítette: Jászberény, 2019.05.21.

2/ /2019
3/ /2019

Jászberény,

záradékoló

Szabó Imre.....

P.H. Ing.rend.min.sz.:

Készítő és minőséget tanúsító földmérő

Ing.rend.min.sz: 1206/1991

GD-T 16-0292 földm. ig.sz.:7487

(Jár. fh.)

